



ĐƯỜNG SỐ 4

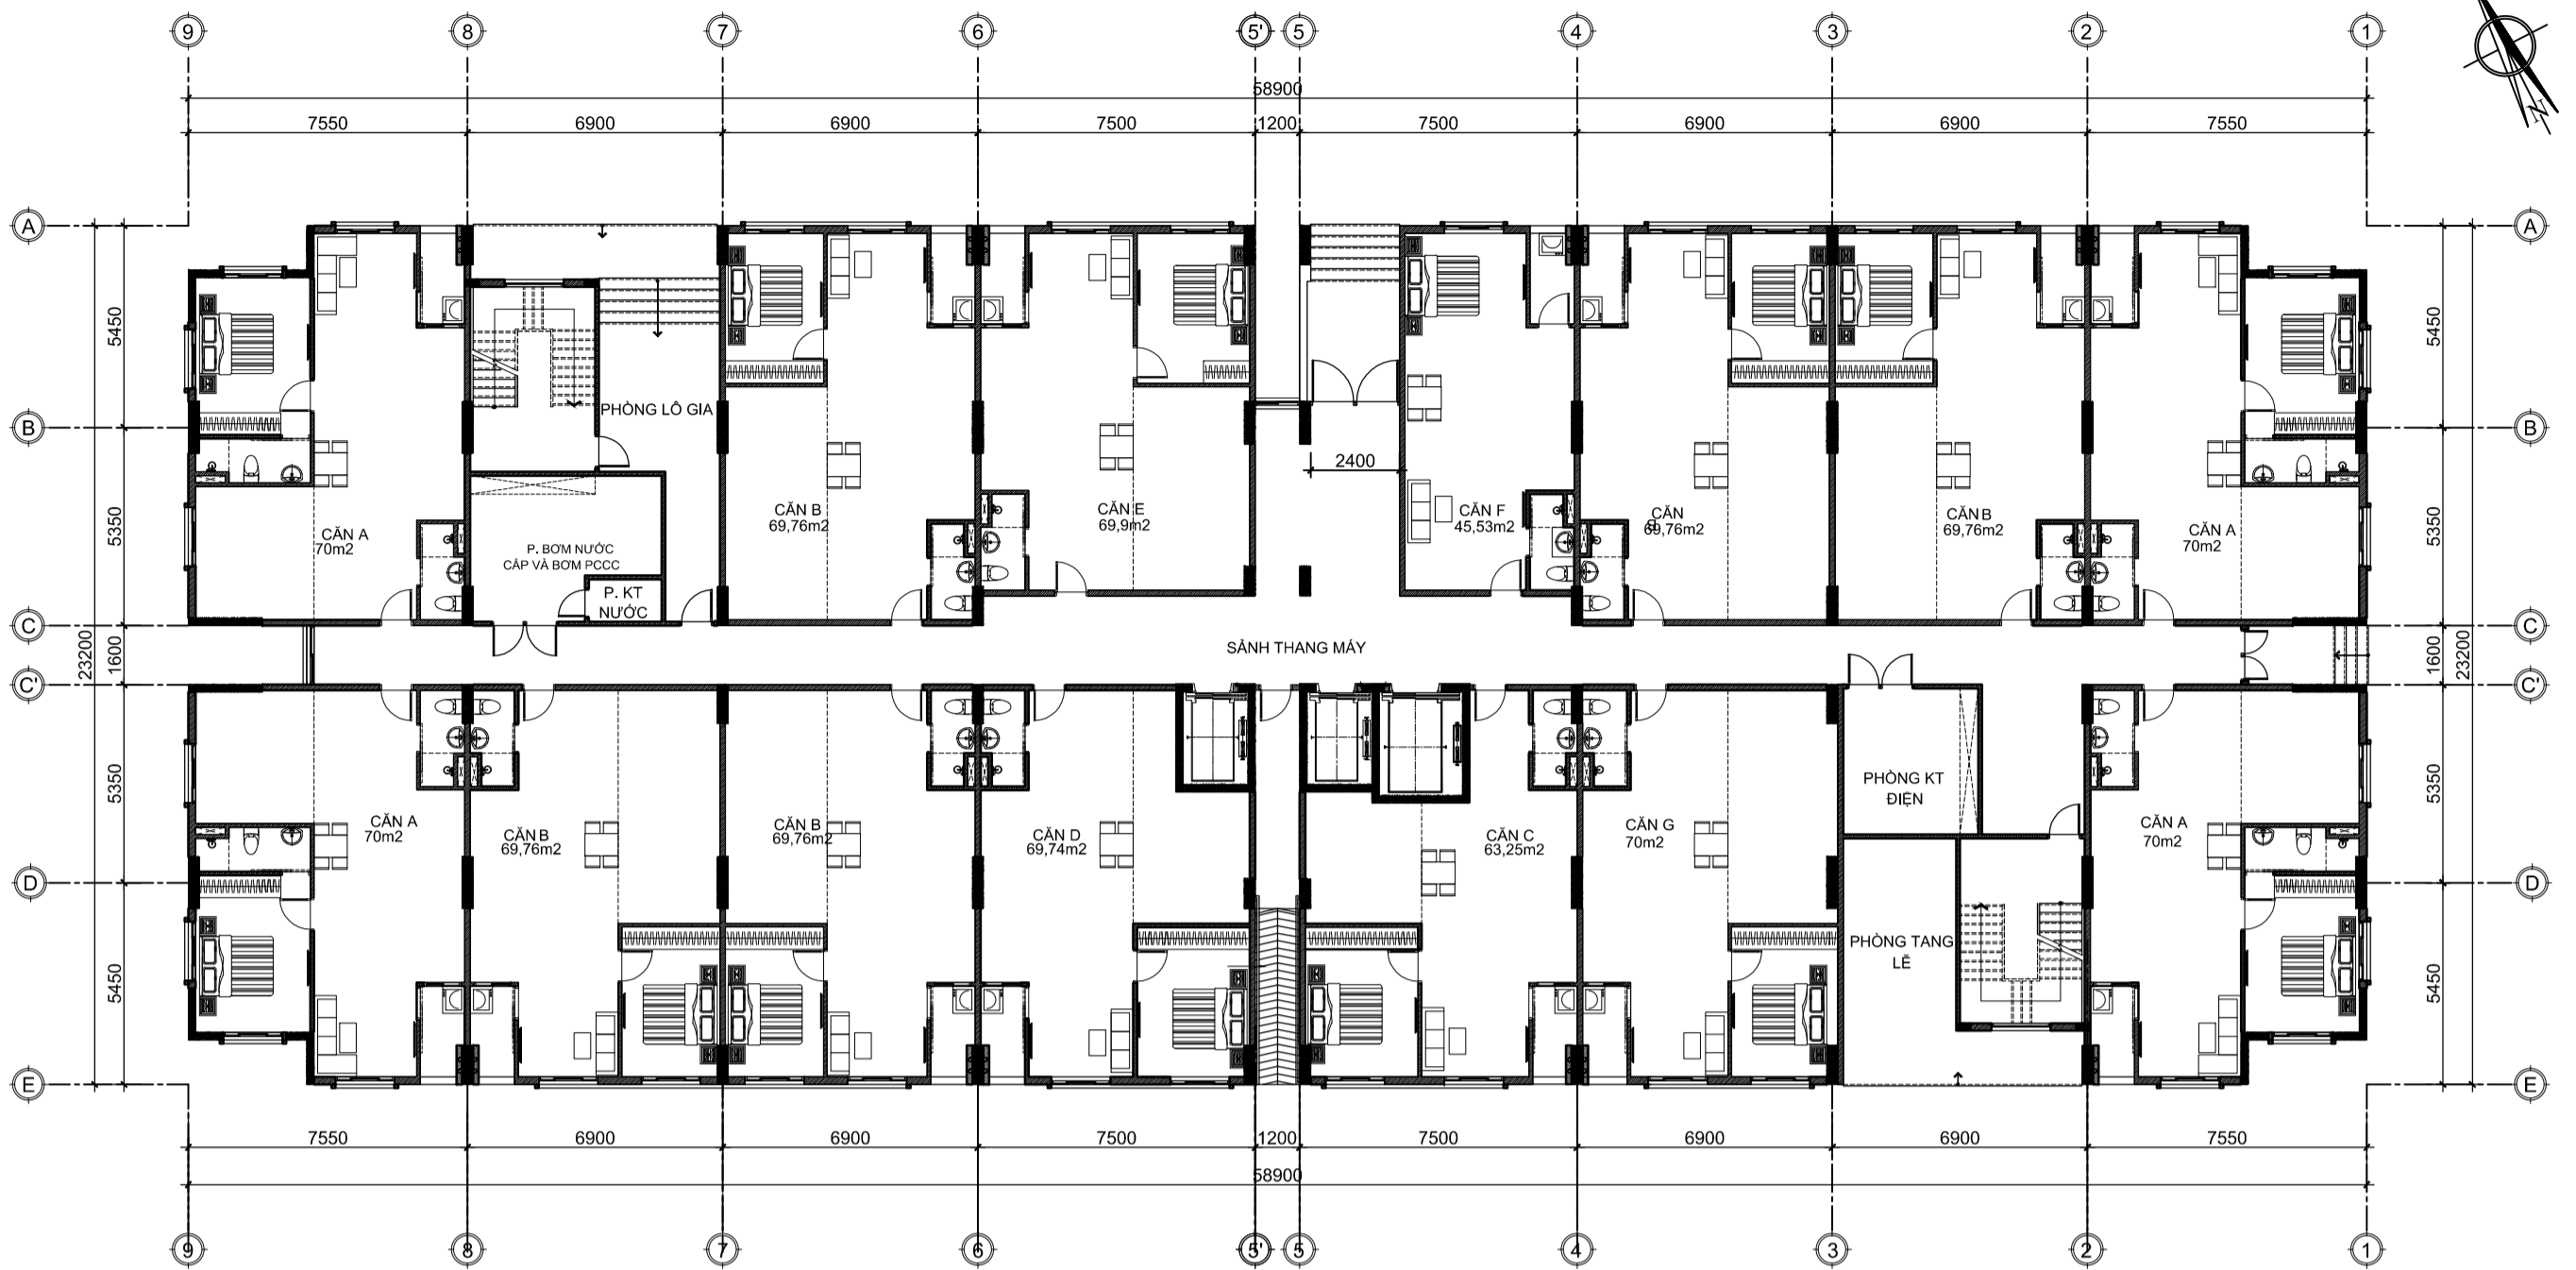

ĐƯỜNG NỘI BỘ

MẶT BẰNG TẦNG 1
KHỐI NHÀ E3

ĐƯỜNG SỐ 4

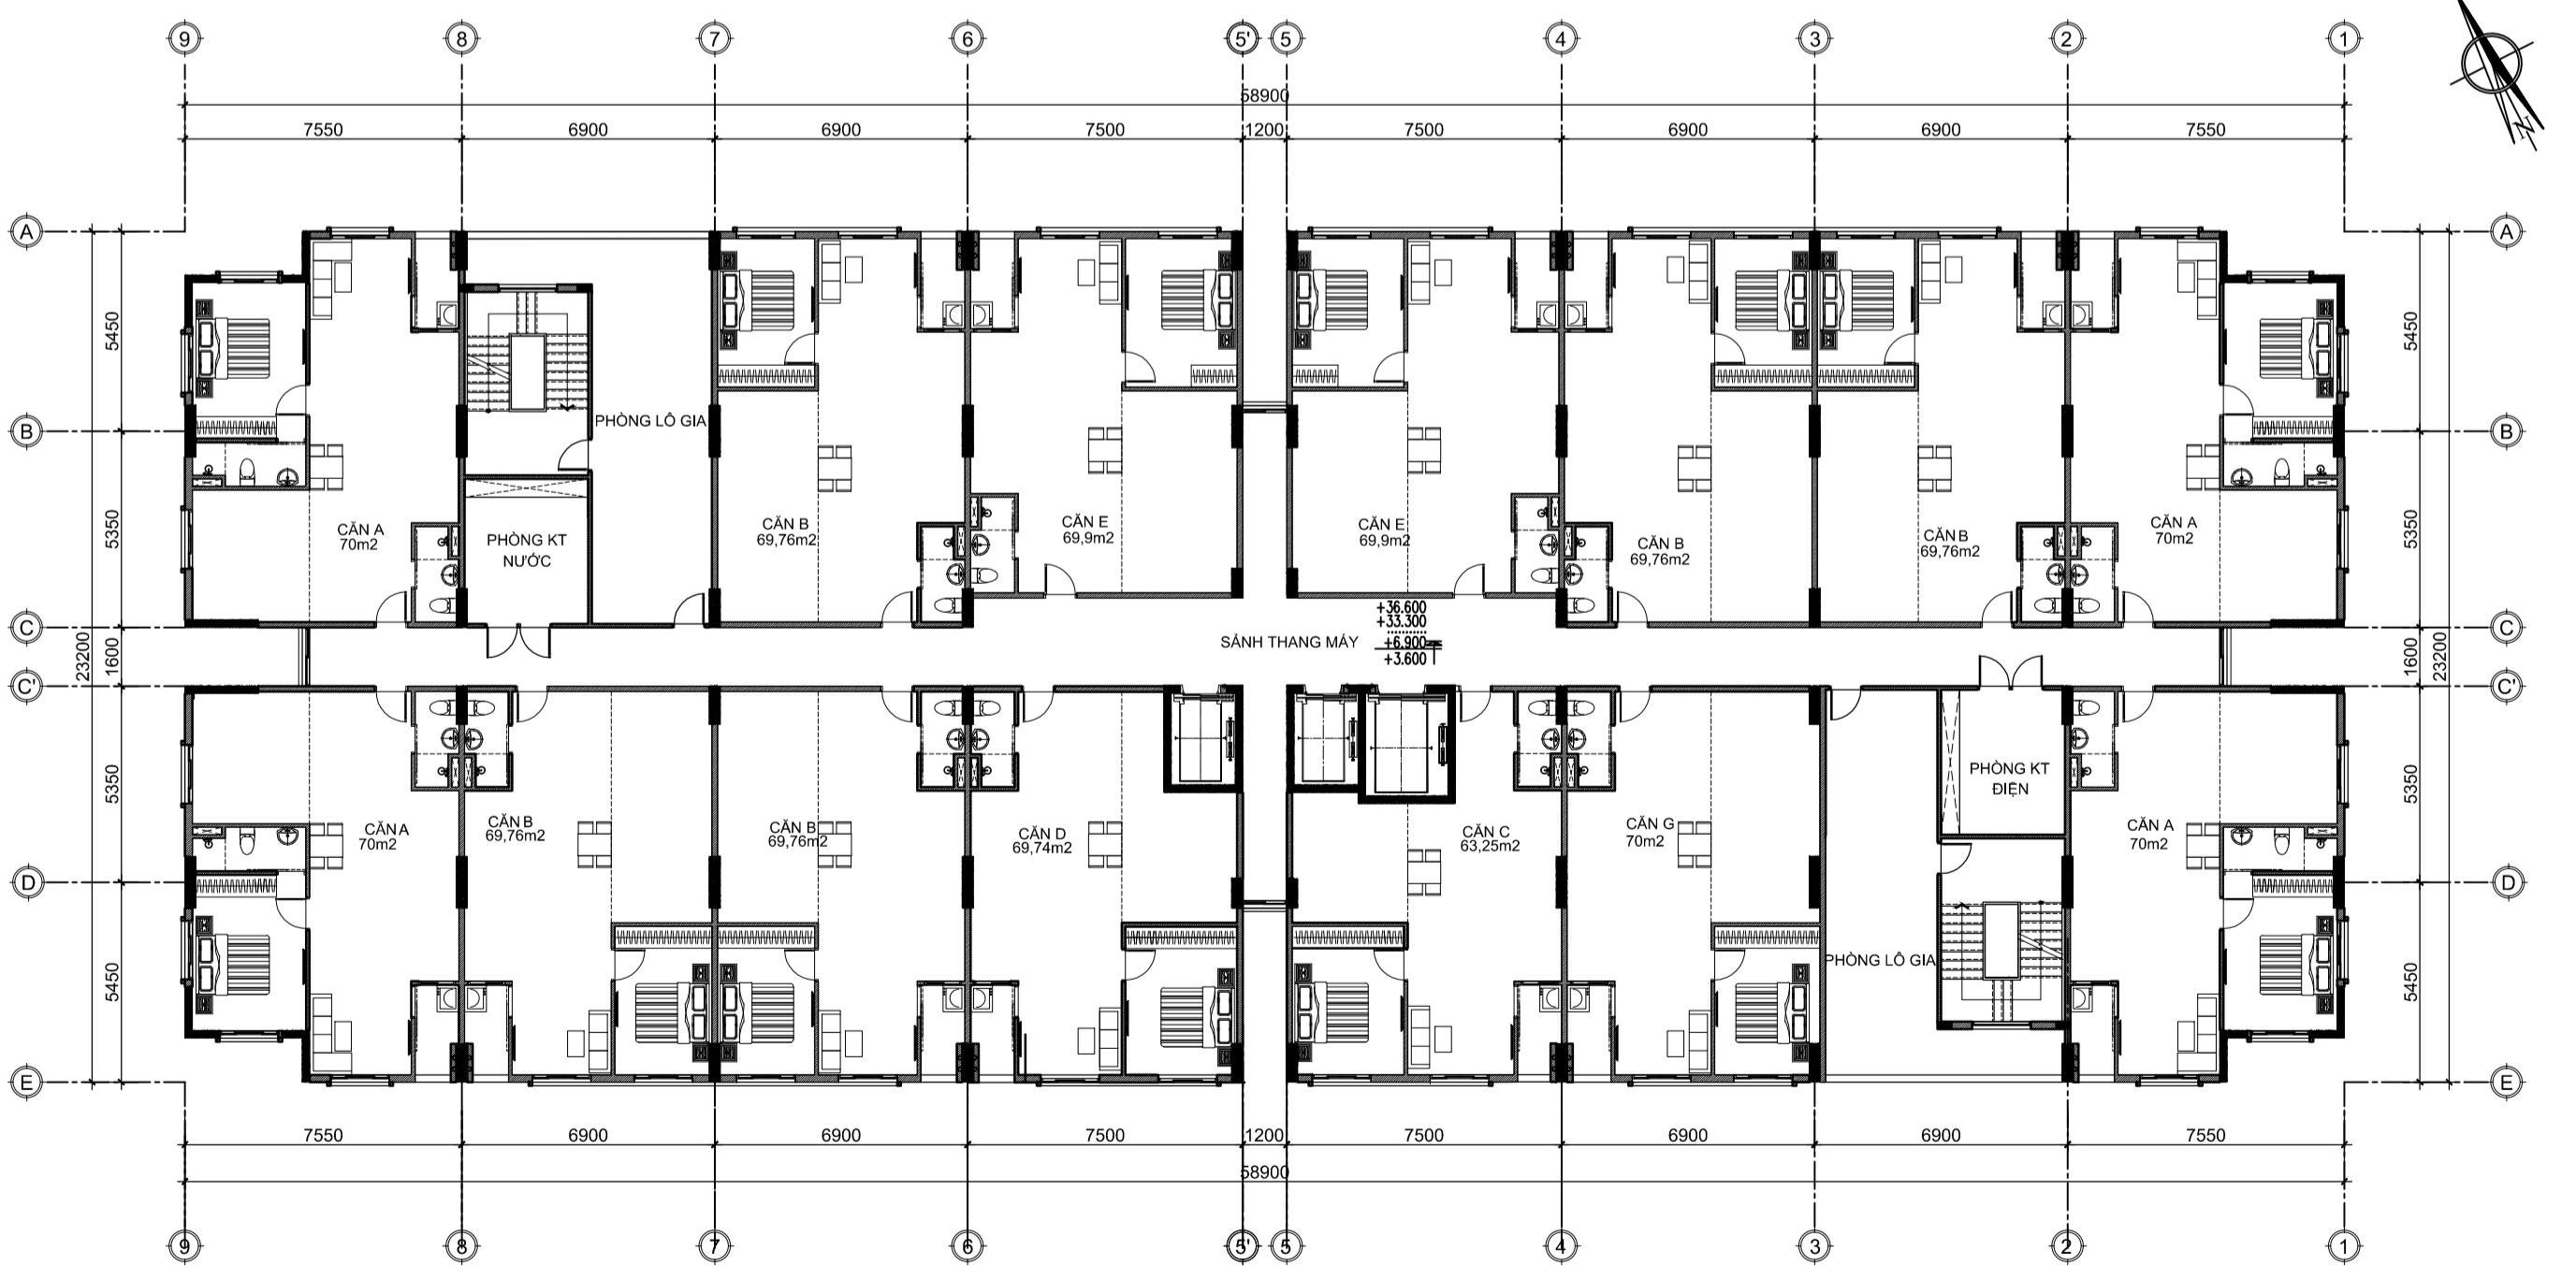

ĐƯỜNG NỘI BỘ

MẶT BẰNG TẦNG 2-12
KHỐI NHÀ E3