



ĐƯỜNG NỘI BỘ

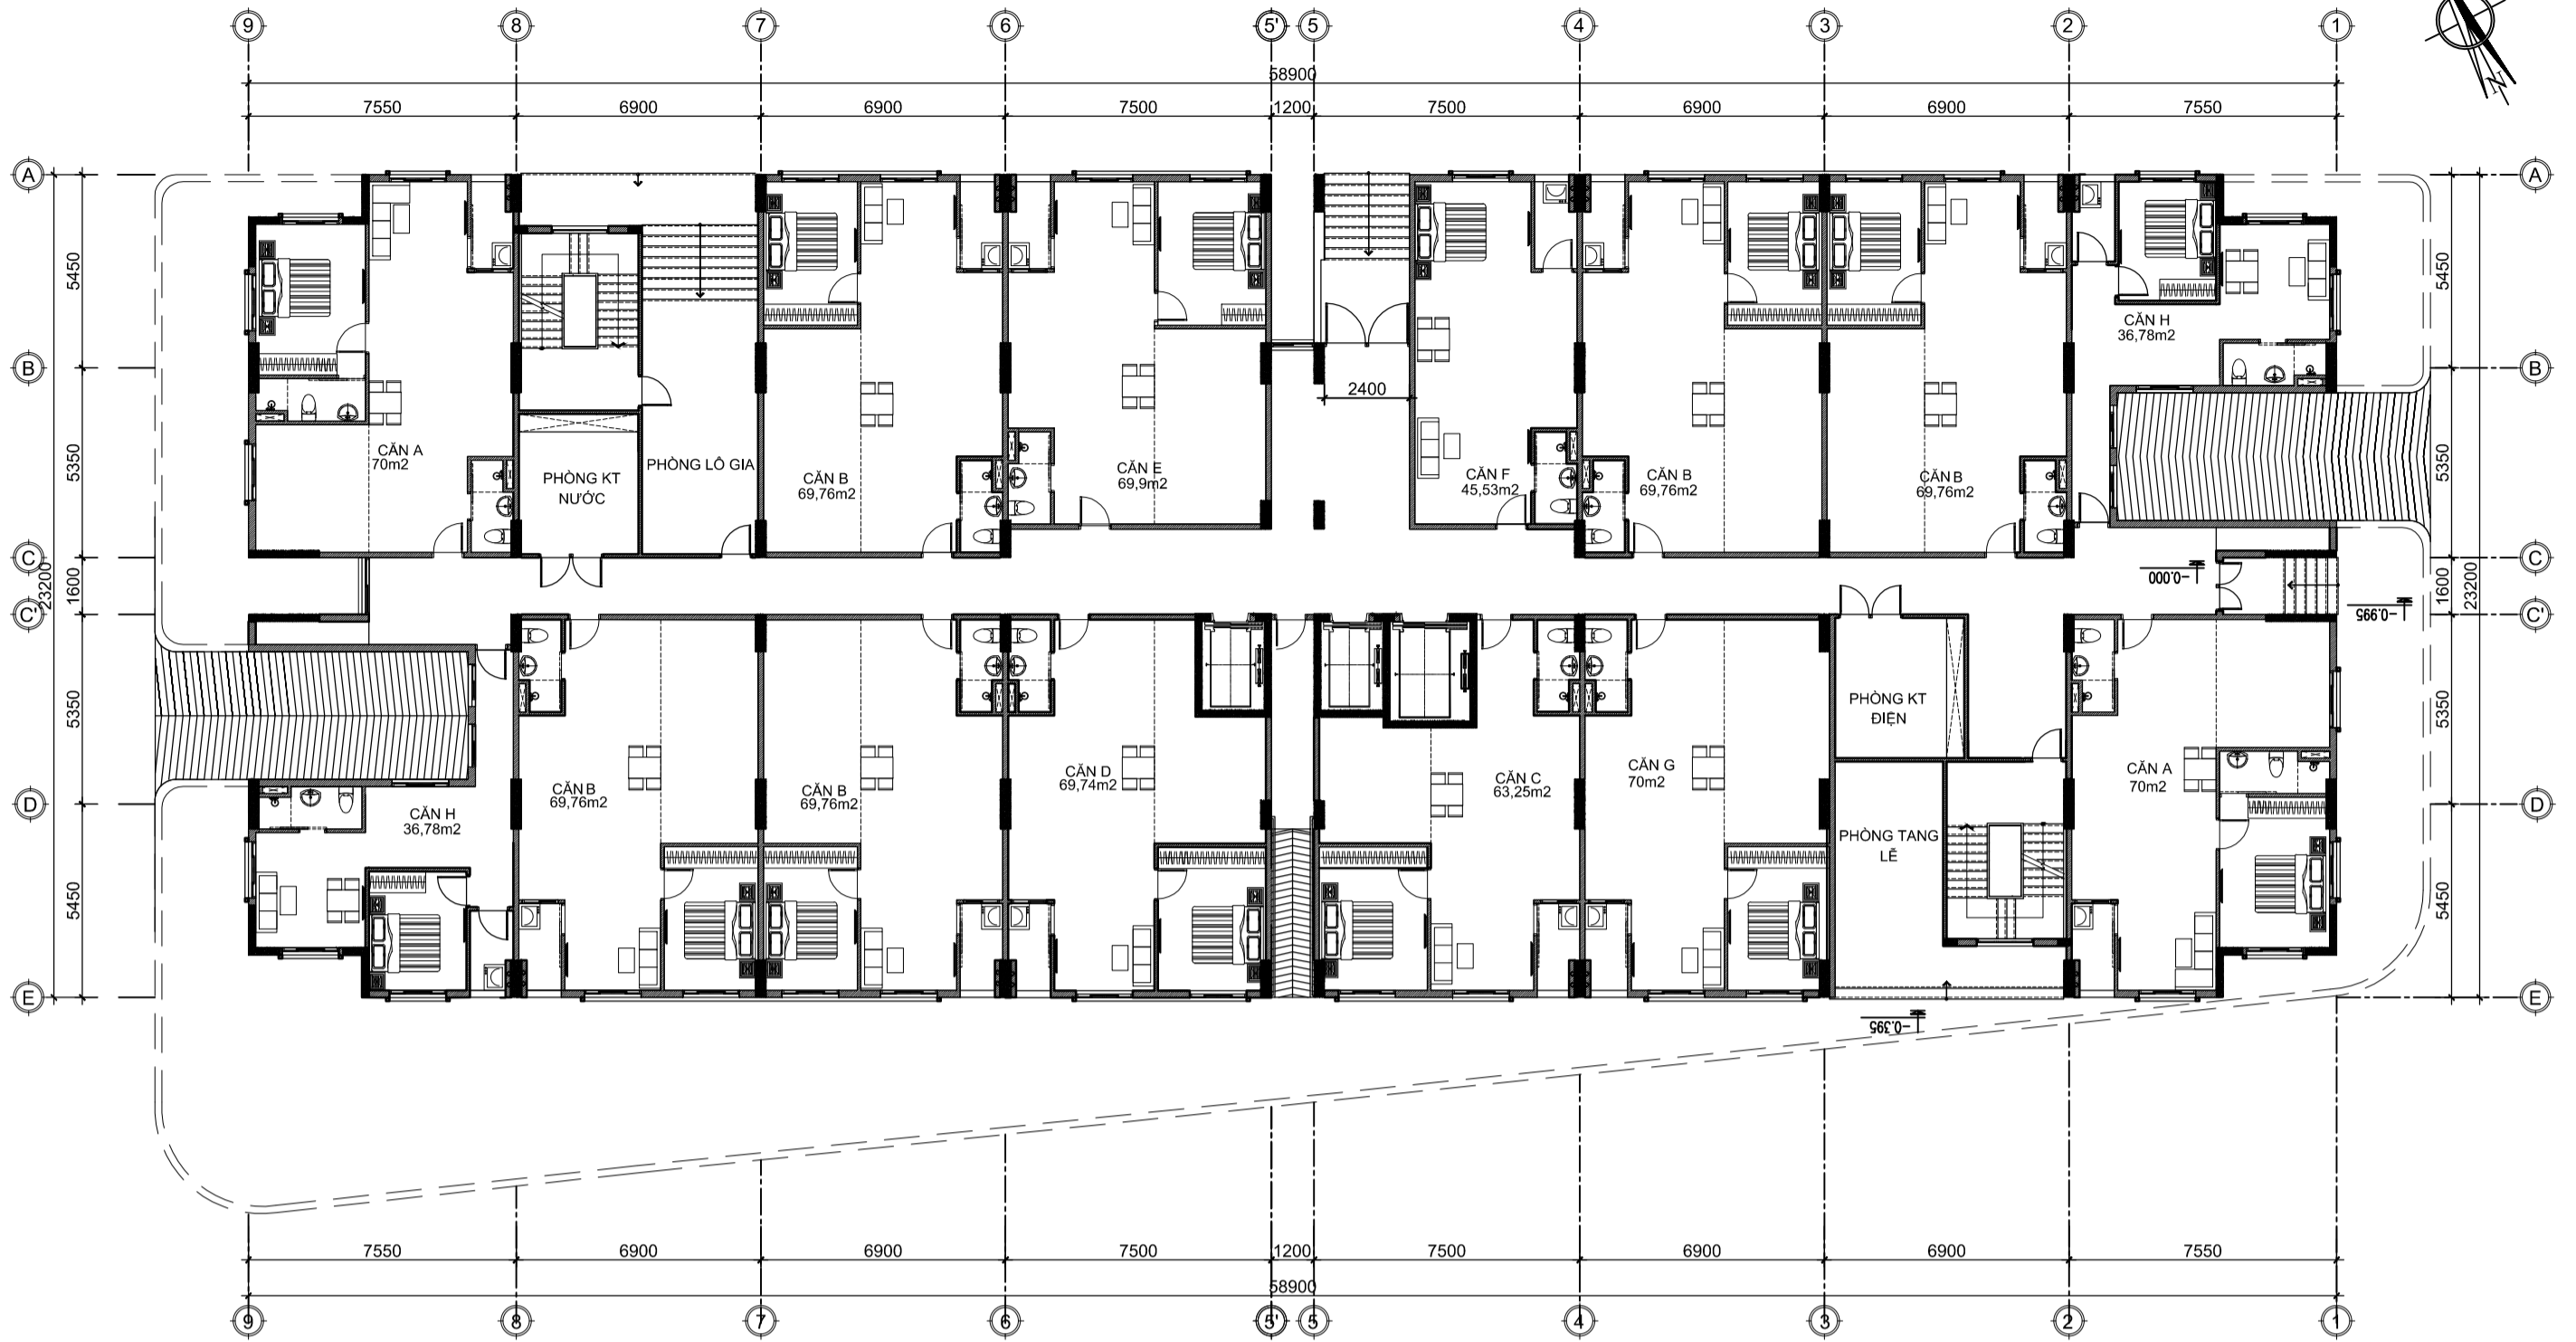

ĐƯỜNG ÂU CƠ

MẶT BẰNG TẦNG 1
KHỐI NHÀ E4

ĐƯỜNG NỘI BỘ

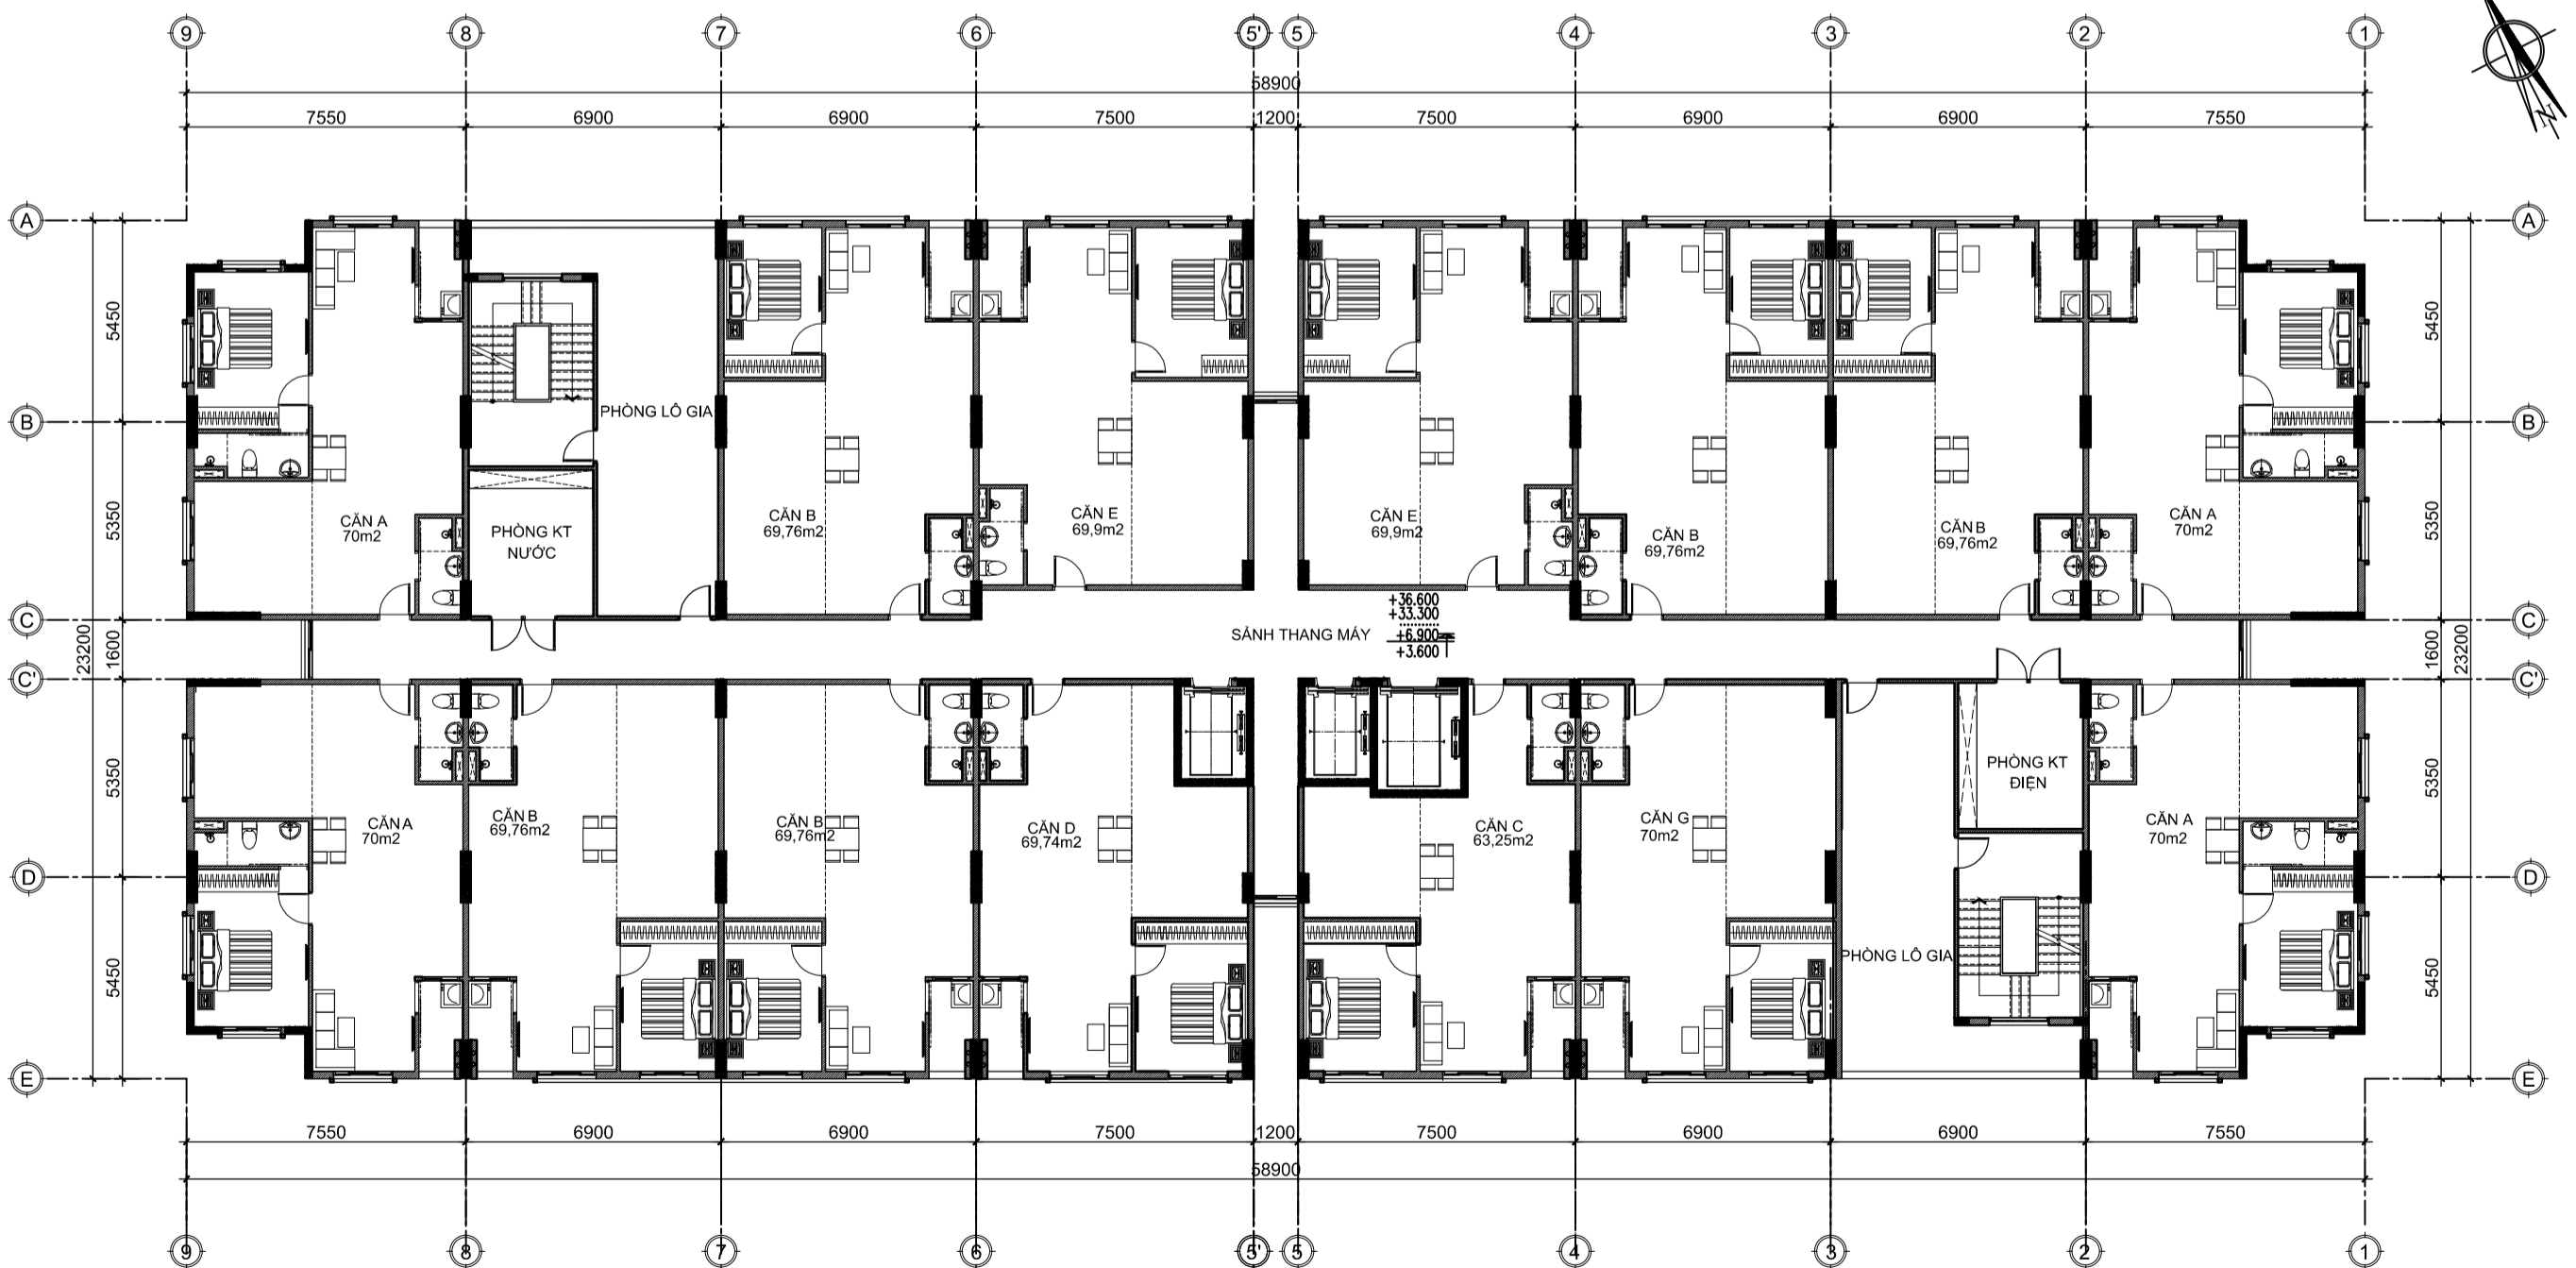

ĐƯỜNG ÂU CƠ

MẶT BẰNG TẦNG 2-12
KHỐI NHÀ E4